ZESTAWIENIE NADPROŻY

BELKI N/120 - 15 SZT.
N/240 - 3 SZT.

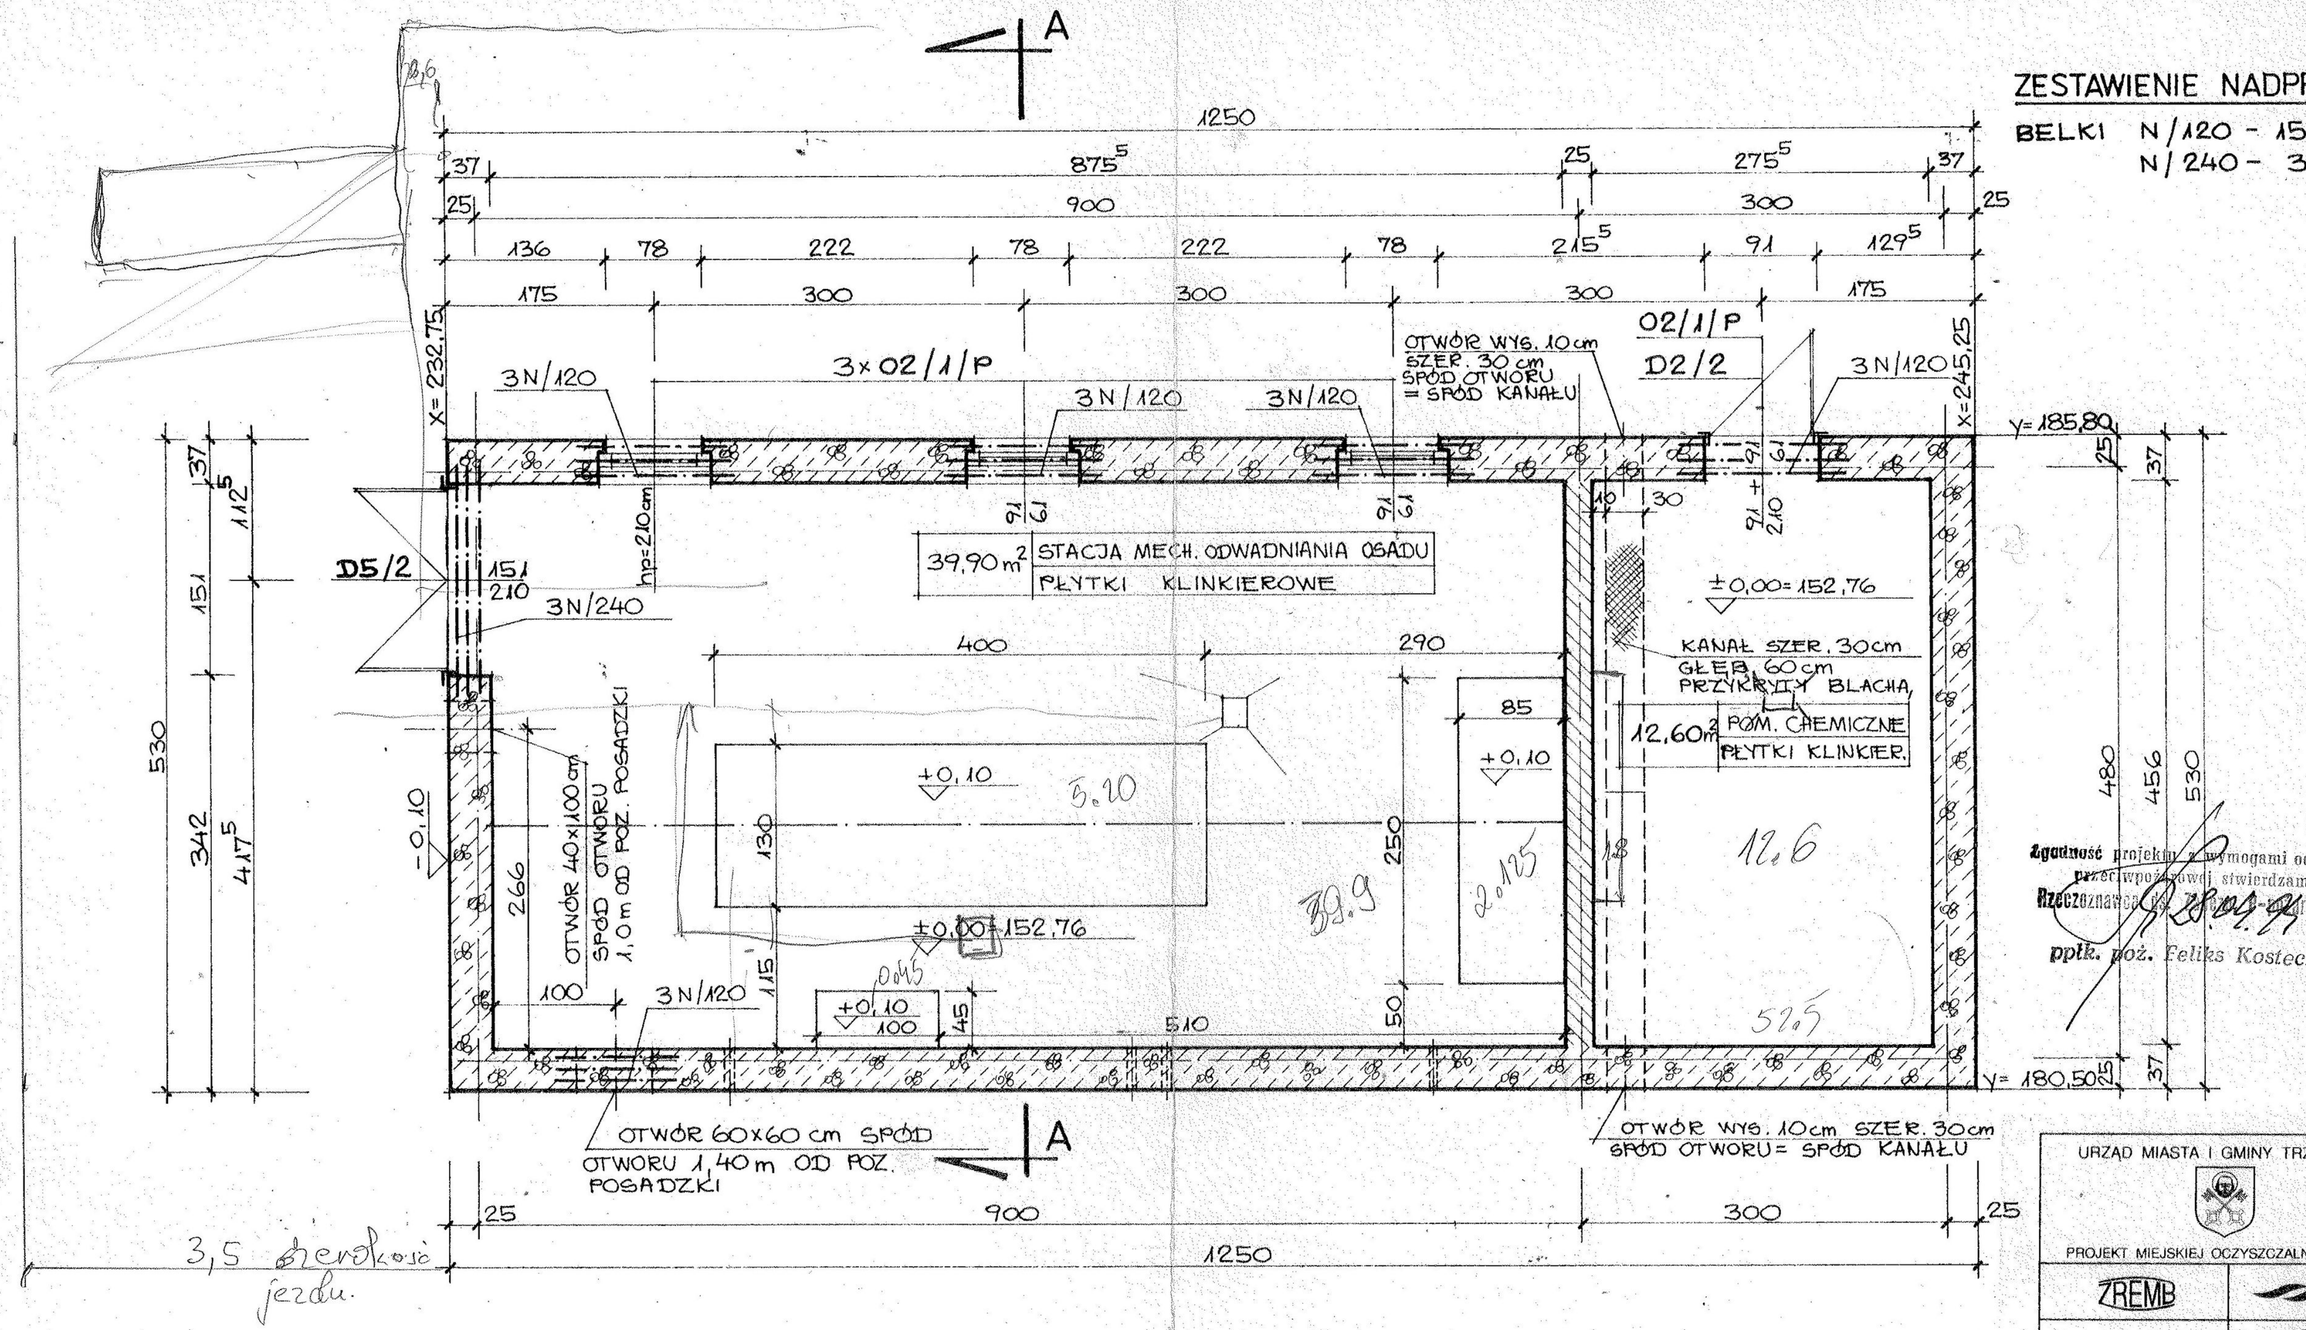

Zgodność projektu z wymogami ochrony przeciwpożarowej stwierdzam
Rzeczoznawca ds. [illegible]
ppłk. poż. Feliks Kostecki

3,5 szerokość jezdu.

POWIERZCHNIA UŻYTKOWA —— 52,50 m²

POWIERZCHNIA ZABUDOWY —— 66,20 m²

KUBATURA ———— 390,00 m³

RZUT PRZYZIEMIA 1:50

UWAGA:
WIERZCHNIĄ WARSTWĘ POSADZKI WYKONAĆ PO MONTAŻU URZĄDZEŃ TECHNOLOGICZNYCH I PO UŁOŻENIU INSTALACJI.

URZĄD MIASTA I GMINY TRZEBNICA

PROJEKT MIEJSKIEJ OCZYSZCZALNI ŚCIEKÓW

ZREMB | JMS

BÜRO DR. LENGYEL | HUTEXTURA

OBIEKT	OB. NR 14 STACJA MECH. ODWADN. OSADU	PRACOWNIA DP-2
STADIUM	P.T.J.	Nr rys 3
PROJEKTANT		Nr arch
NAZWISKO	PODPIS	612792
E. MARUGI		KWIECIEŃ 1994 r.

NAZWA RYS.

RZUT PRZYZIEMIA

BLACHA DACHÓWKOWA
ŁATY
1 x PAPA
DESKI GRUB. 25 mm
KROKWIE 14 x 8
STYROPIAN MIĘDZY KROKWIAMI
DESKI GRUB. 25 mm
~~PŁYTY SUCHEGO TYNKU~~ PANELE PVC "SIDING"

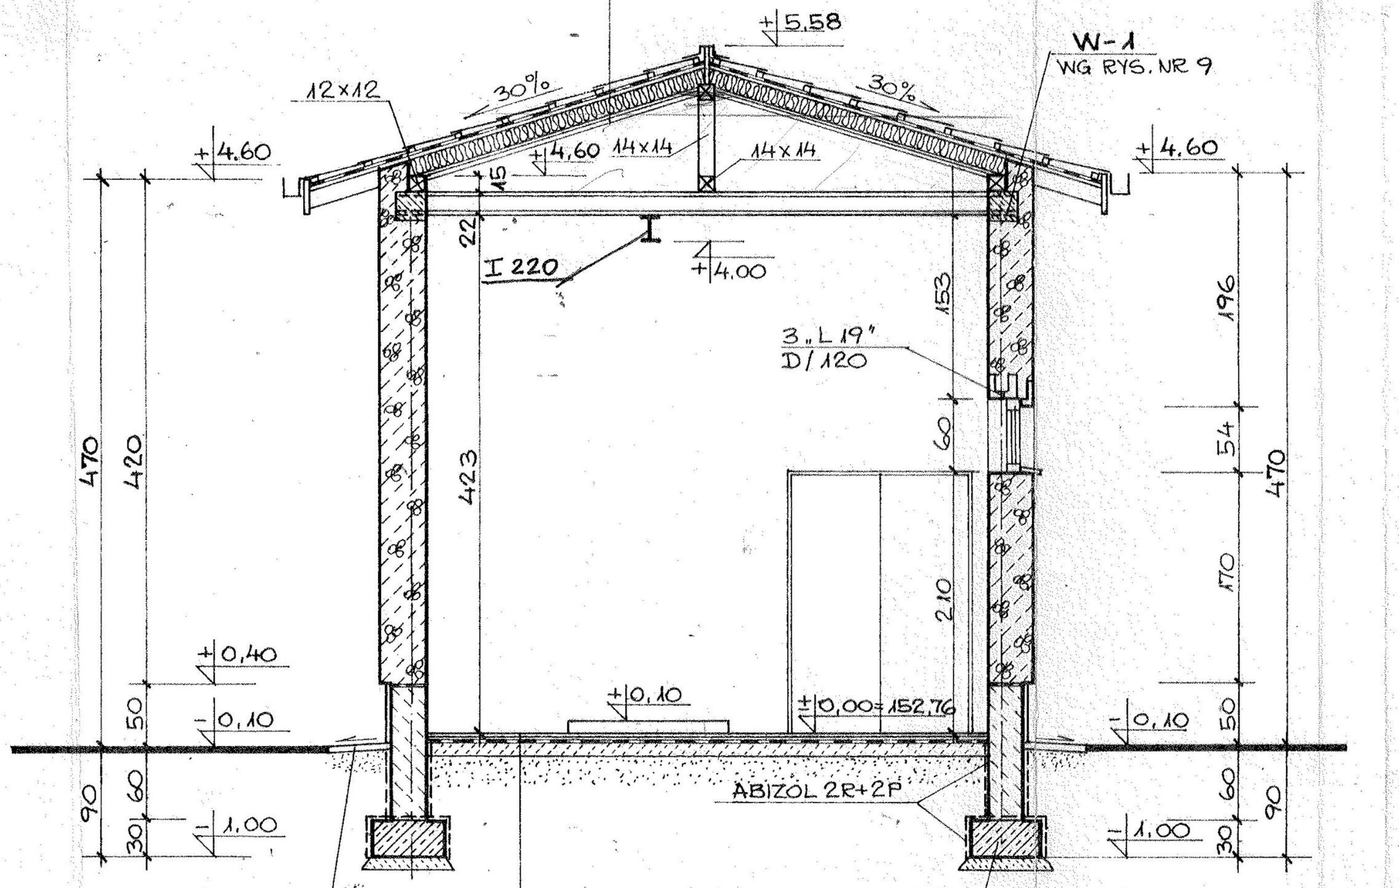

OPASKA Z PŁYT CHODNIKOWYCH 50x50x7 NA PODSYPCE PIASKOWEJ

2,5 cm	PŁYTKI KLINKIEROWE
2,0 cm	ZAPRAWA CEMENTOWA
4,0 cm	PODKŁAD BET. B10
	2 x PAPA NA LEPIKU
12,0 cm	PODŁOŻE BETONOWE B15
50,0 cm	PODSYPKA PIASKOWA

FUNDAMENTY WG RYS. NR 2

PRZEKRÓJ A – A 1:50

URZĄD MIASTA I GMINY TRZEBNICA

PROJEKT MIEJSKIEJ OCZYSZCZALNI ŚCIEKÓW

ZREMB | JMS

BÜRO DR. LENGYEL | EXTEL

OBIEKT	OB. NR 14 STACJA MECH. ODWADN. OSADU	PRACOWNIA DP-2
STADIUM	P.T.J.	Nr rys. 5
PROJEKTANT		Nr arch. 612792
NAZWISKO	PODPIS	
E. MARUGI		KWIECIEŃ 1994r

NAZWA RYS.

PRZEKRÓJ A-A