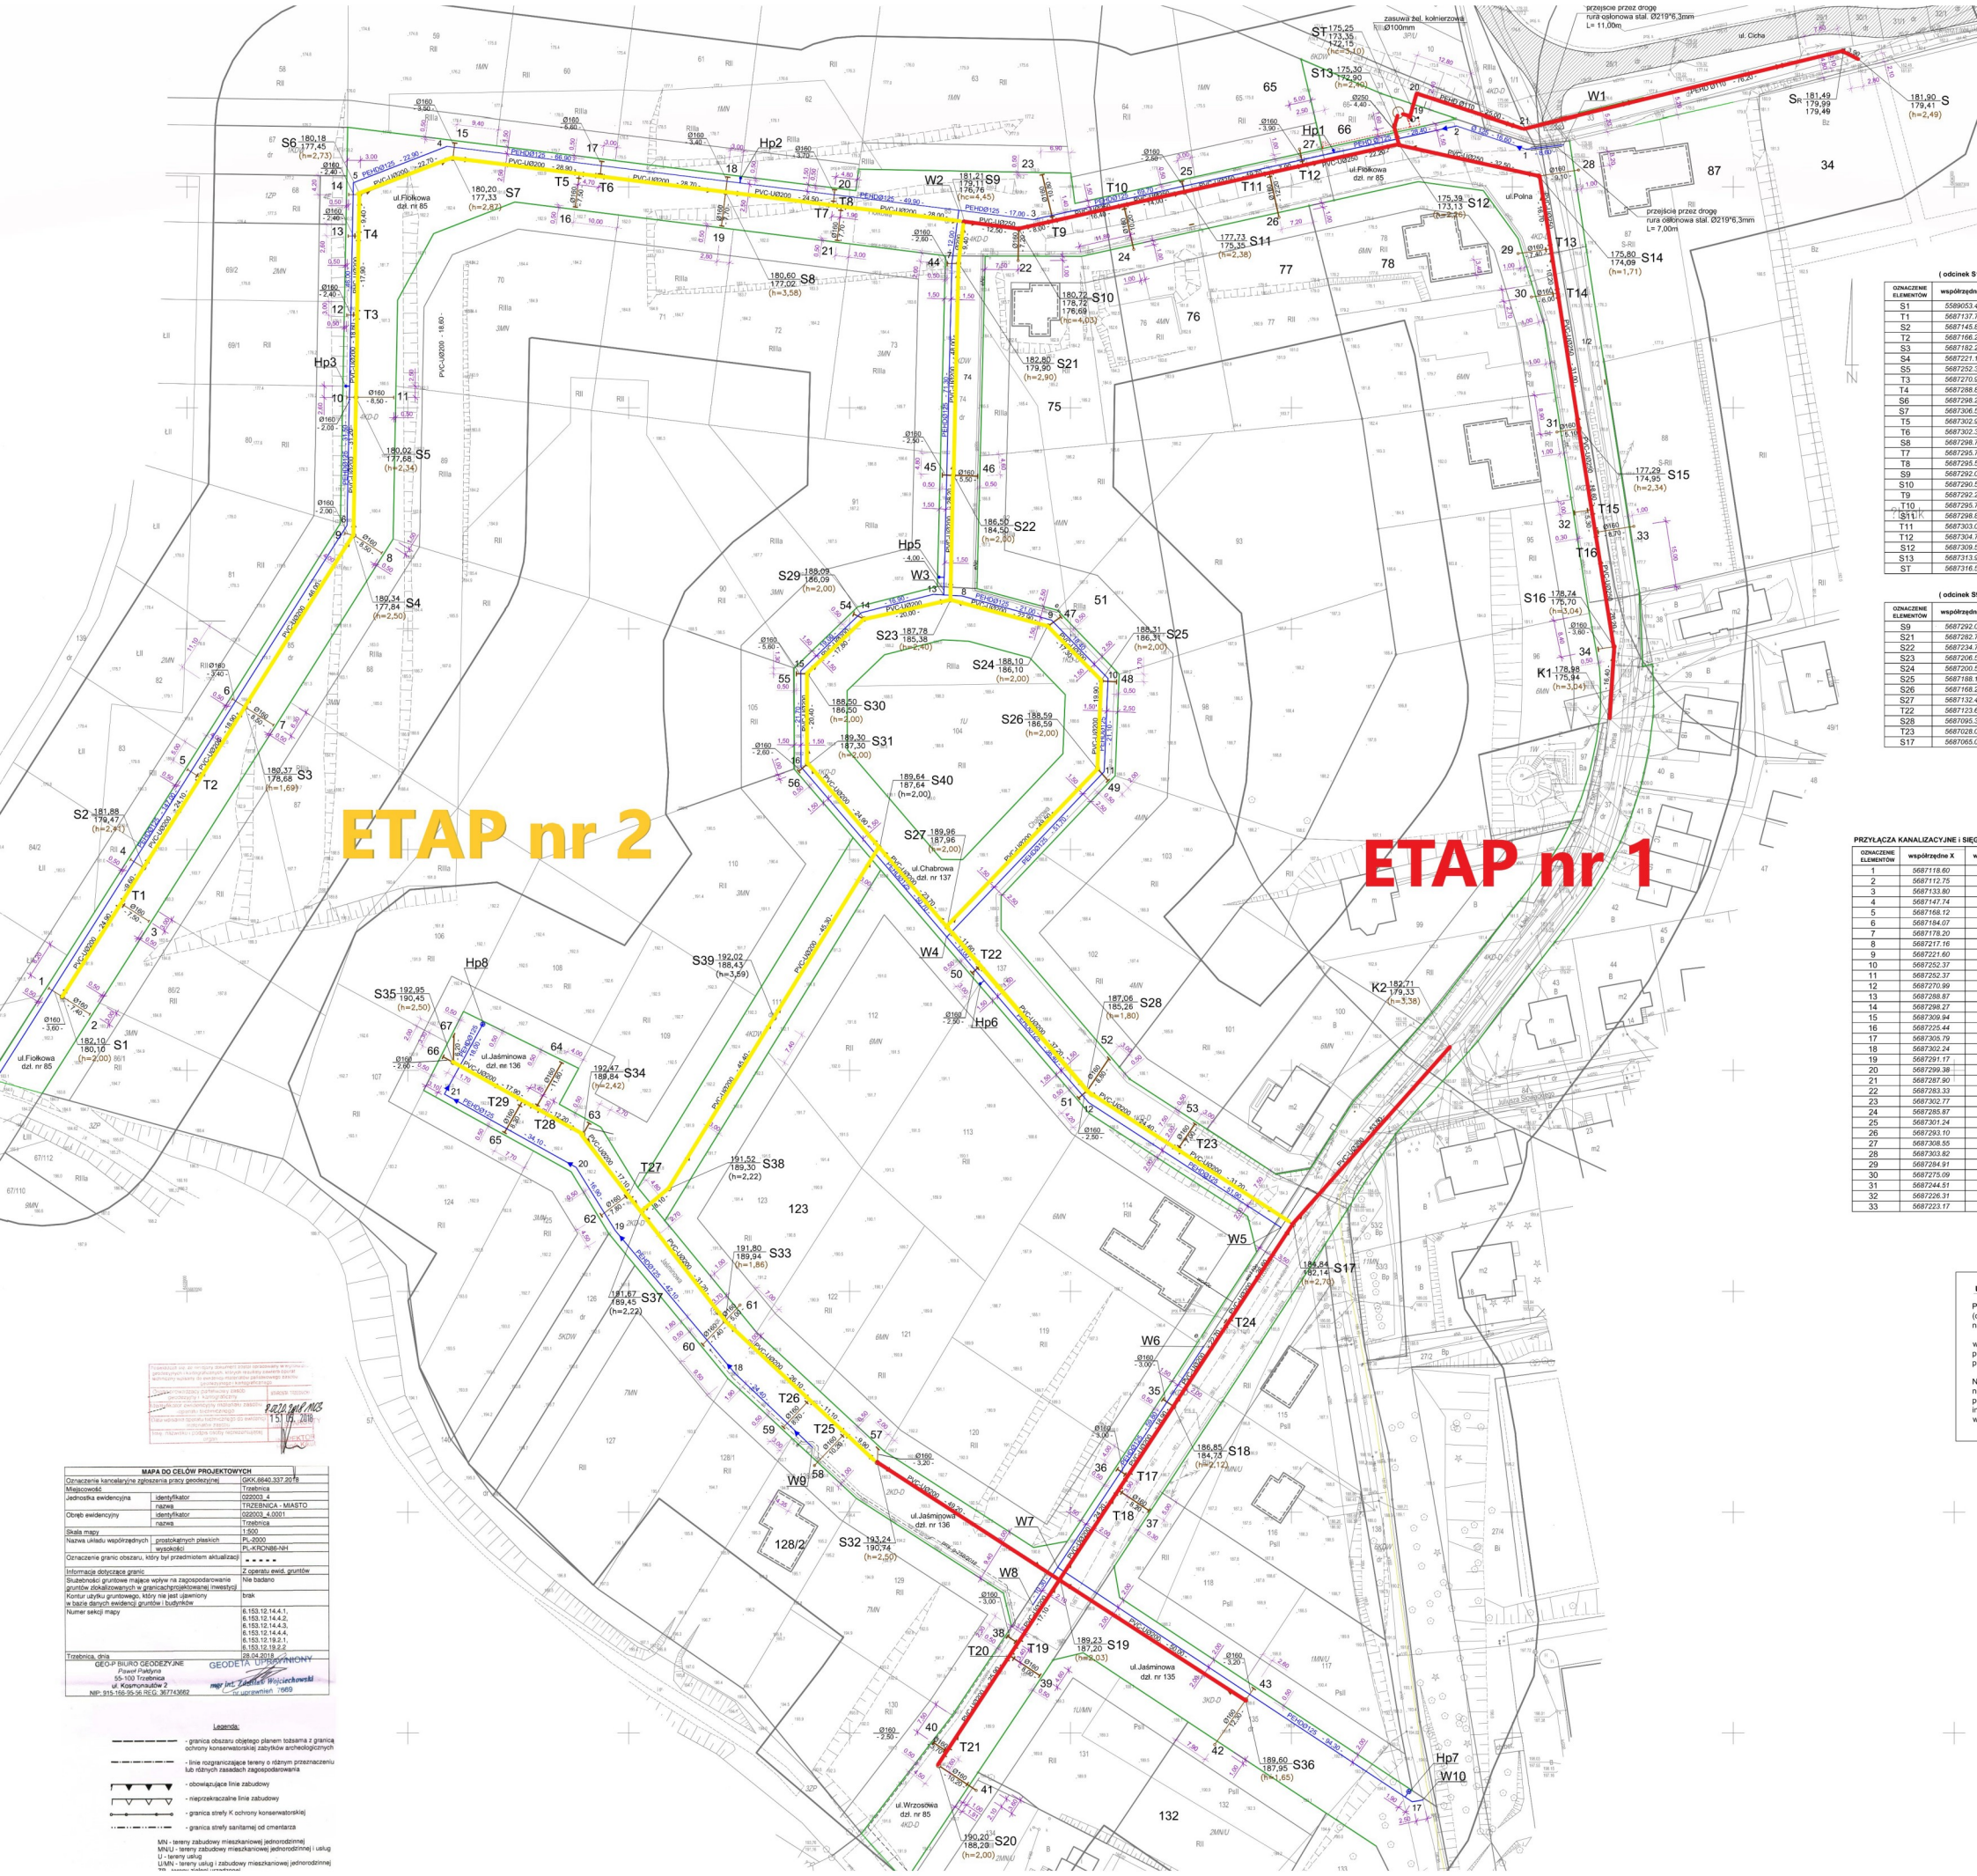BUDOWA KANALIZACJI SANITARNEJ
PODZIAŁ NA ETAPY