


PLAN ZAGOSPODAROWANIA SUW BLIZOCIN

Skala 1:500

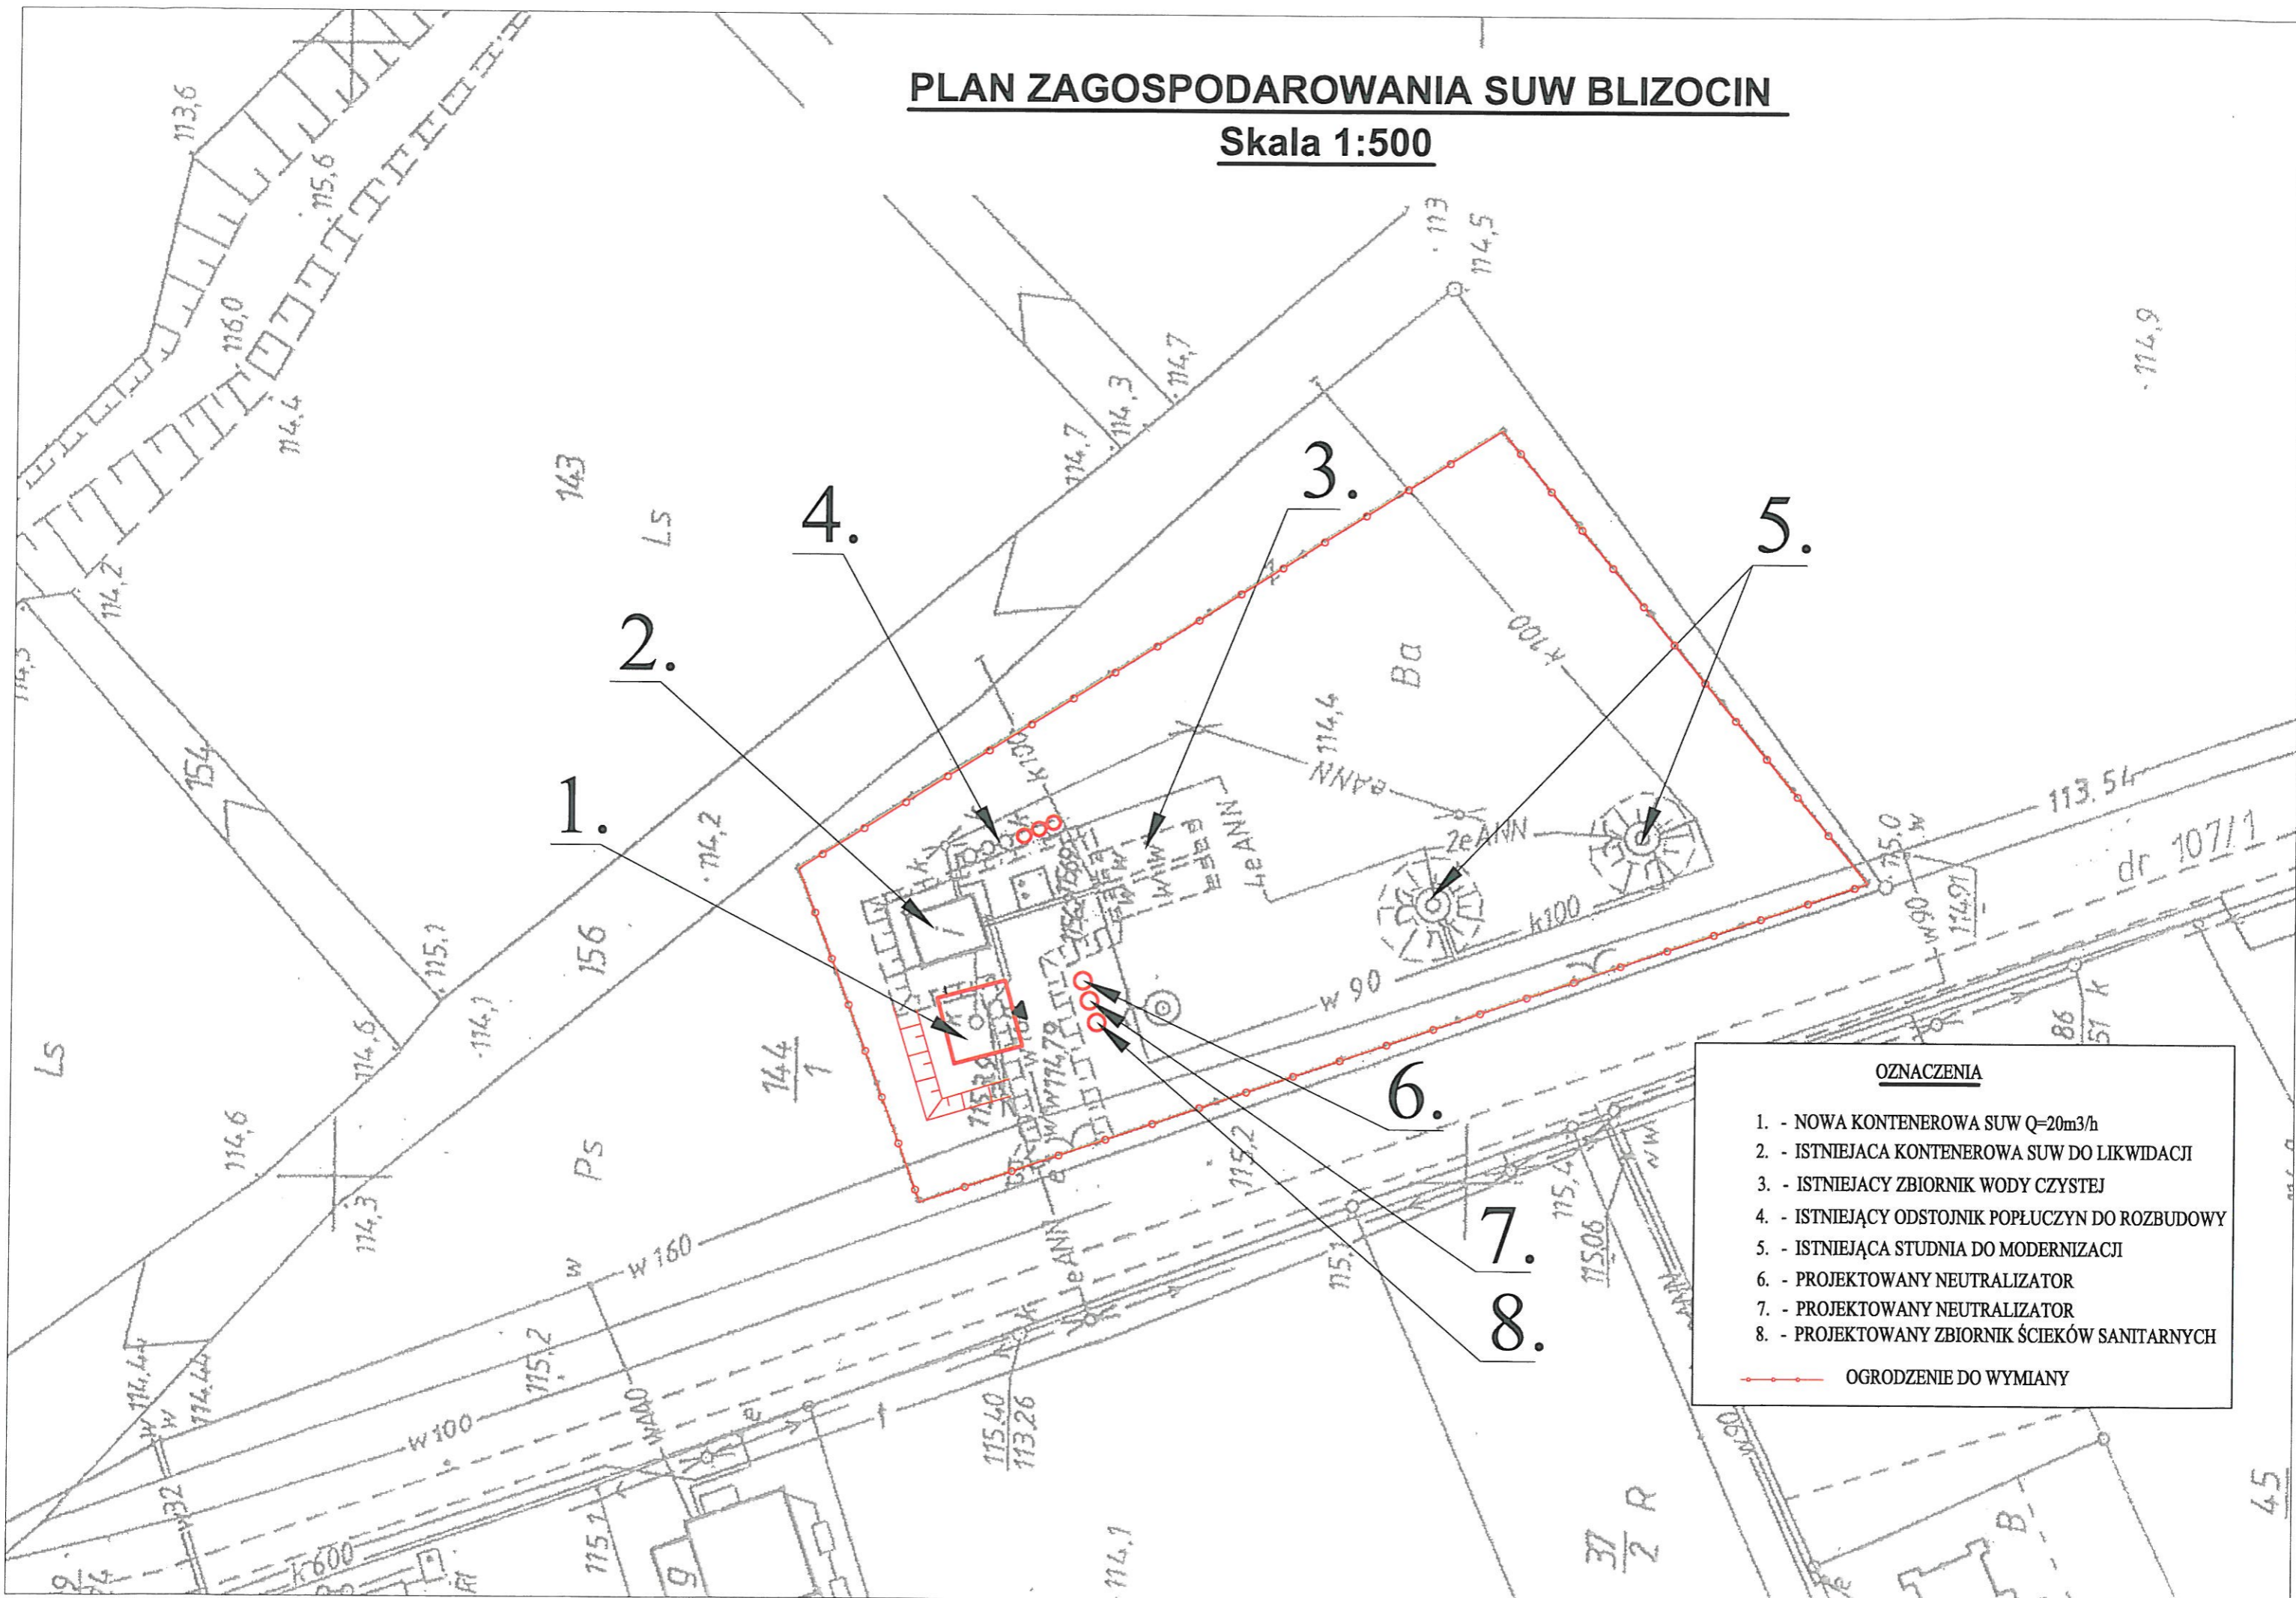

OZNACZENIA

- 1. - NOWA KONTENEROWA SUW Q=20m³/h
- 2. - ISTNIEJĄCA KONTENEROWA SUW DO LIKWIDACJI
- 3. - ISTNIEJĄCY ZBIORNIK WODY CZYSTEJ
- 4. - ISTNIEJĄCY ODSTOJNIK POPLUCZYNY DO ROZBUDOWY
- 5. - ISTNIEJĄCA STUDNIA DO MODERNIZACJI
- 6. - PROJEKTOWANY NEUTRALIZATOR
- 7. - PROJEKTOWANY NEUTRALIZATOR
- 8. - PROJEKTOWANY ZBIORNIK ŚCIEKÓW SANITARNYCH

—○—○—○— ○GRODZENIE DO WYMIANY

SCHEMAT TECHNOLOGICZNY BUDOWY STACJI UZDATNIANIA W m.BLIZOCIN GM. TRZEBNICA

